


Легенда:

Стълбове на ВЛ 220kV "Житен-Струма"

Трасе на АМ "Калотина"

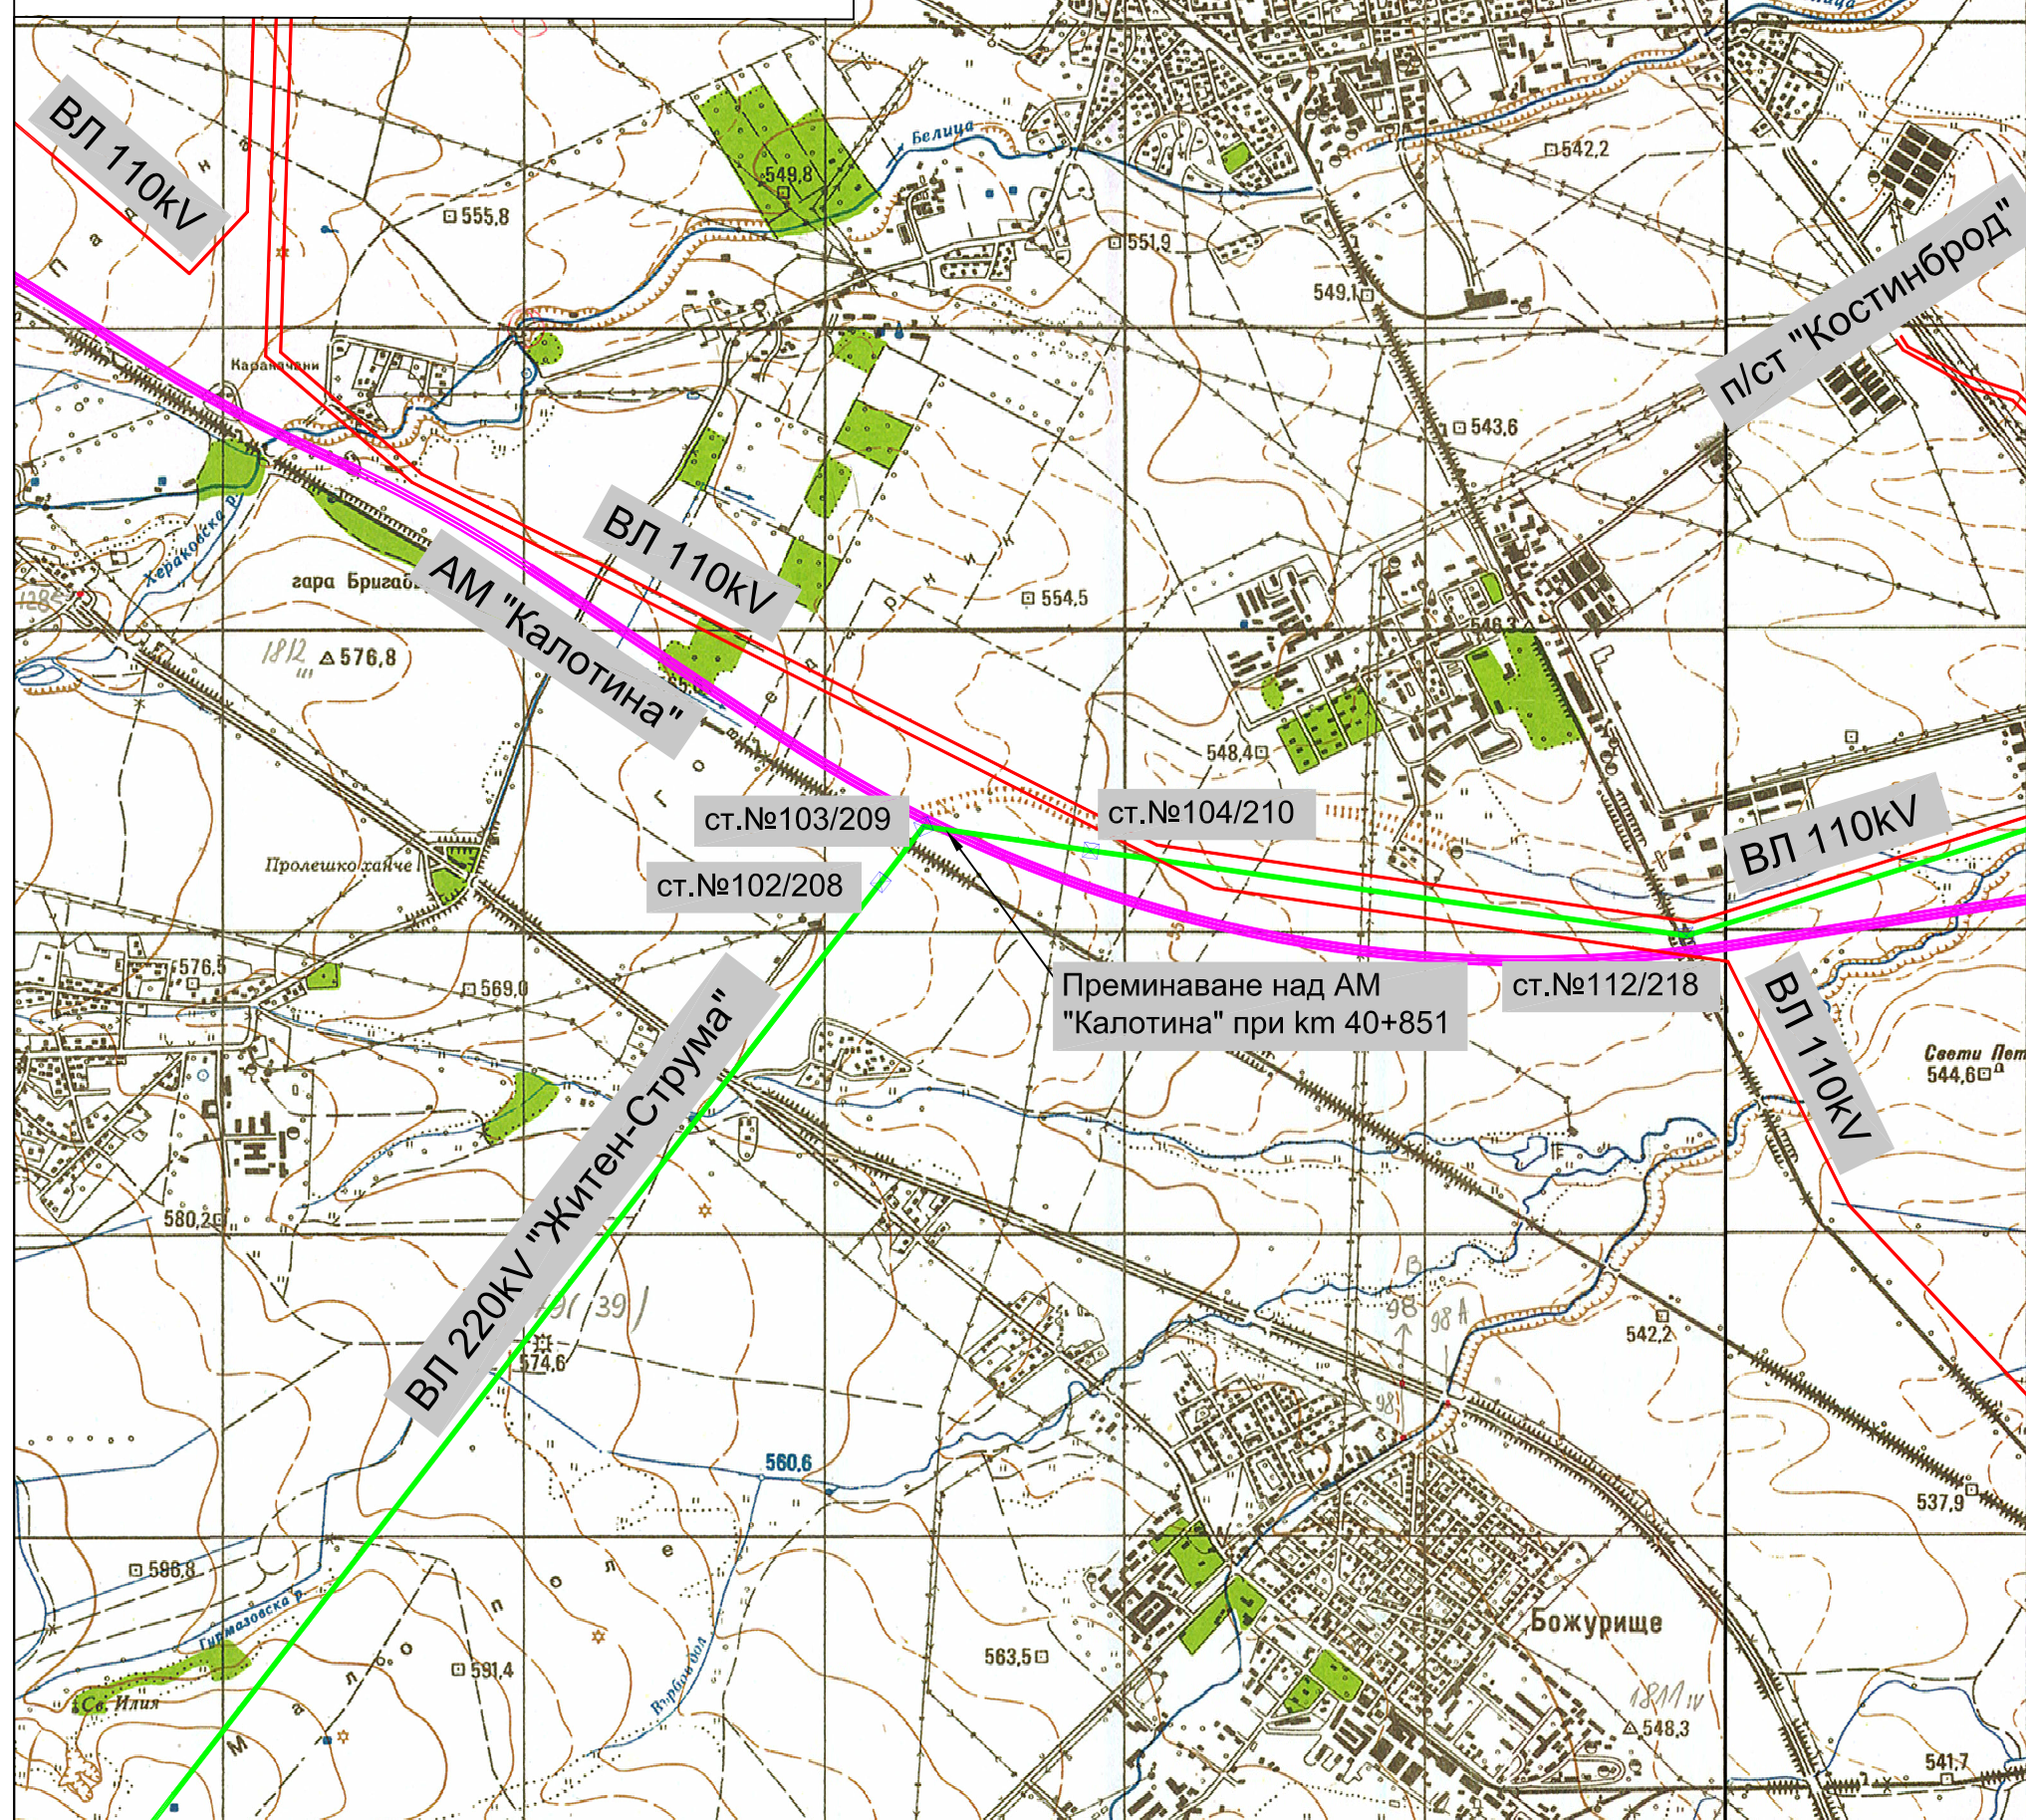

АГЕНЦИЯ "ПЪТНА ИНФРАСТРУКТУРА"

 \mathcal{F}

www.transconsultgroup.com

Проектант	/инж.Н.Николов/	
Отговорен проектант	/инж.В.Борисова/	
Водещ проектант съоръжения		
Водещ проектант част Пътна		
Управител	/инж.В.Борисова/	
Мащаб: А3 1:25000	Фаза: ТП	Дата: 08/2016
Номер на чертежа 10 02 01 001		Ревизия 0