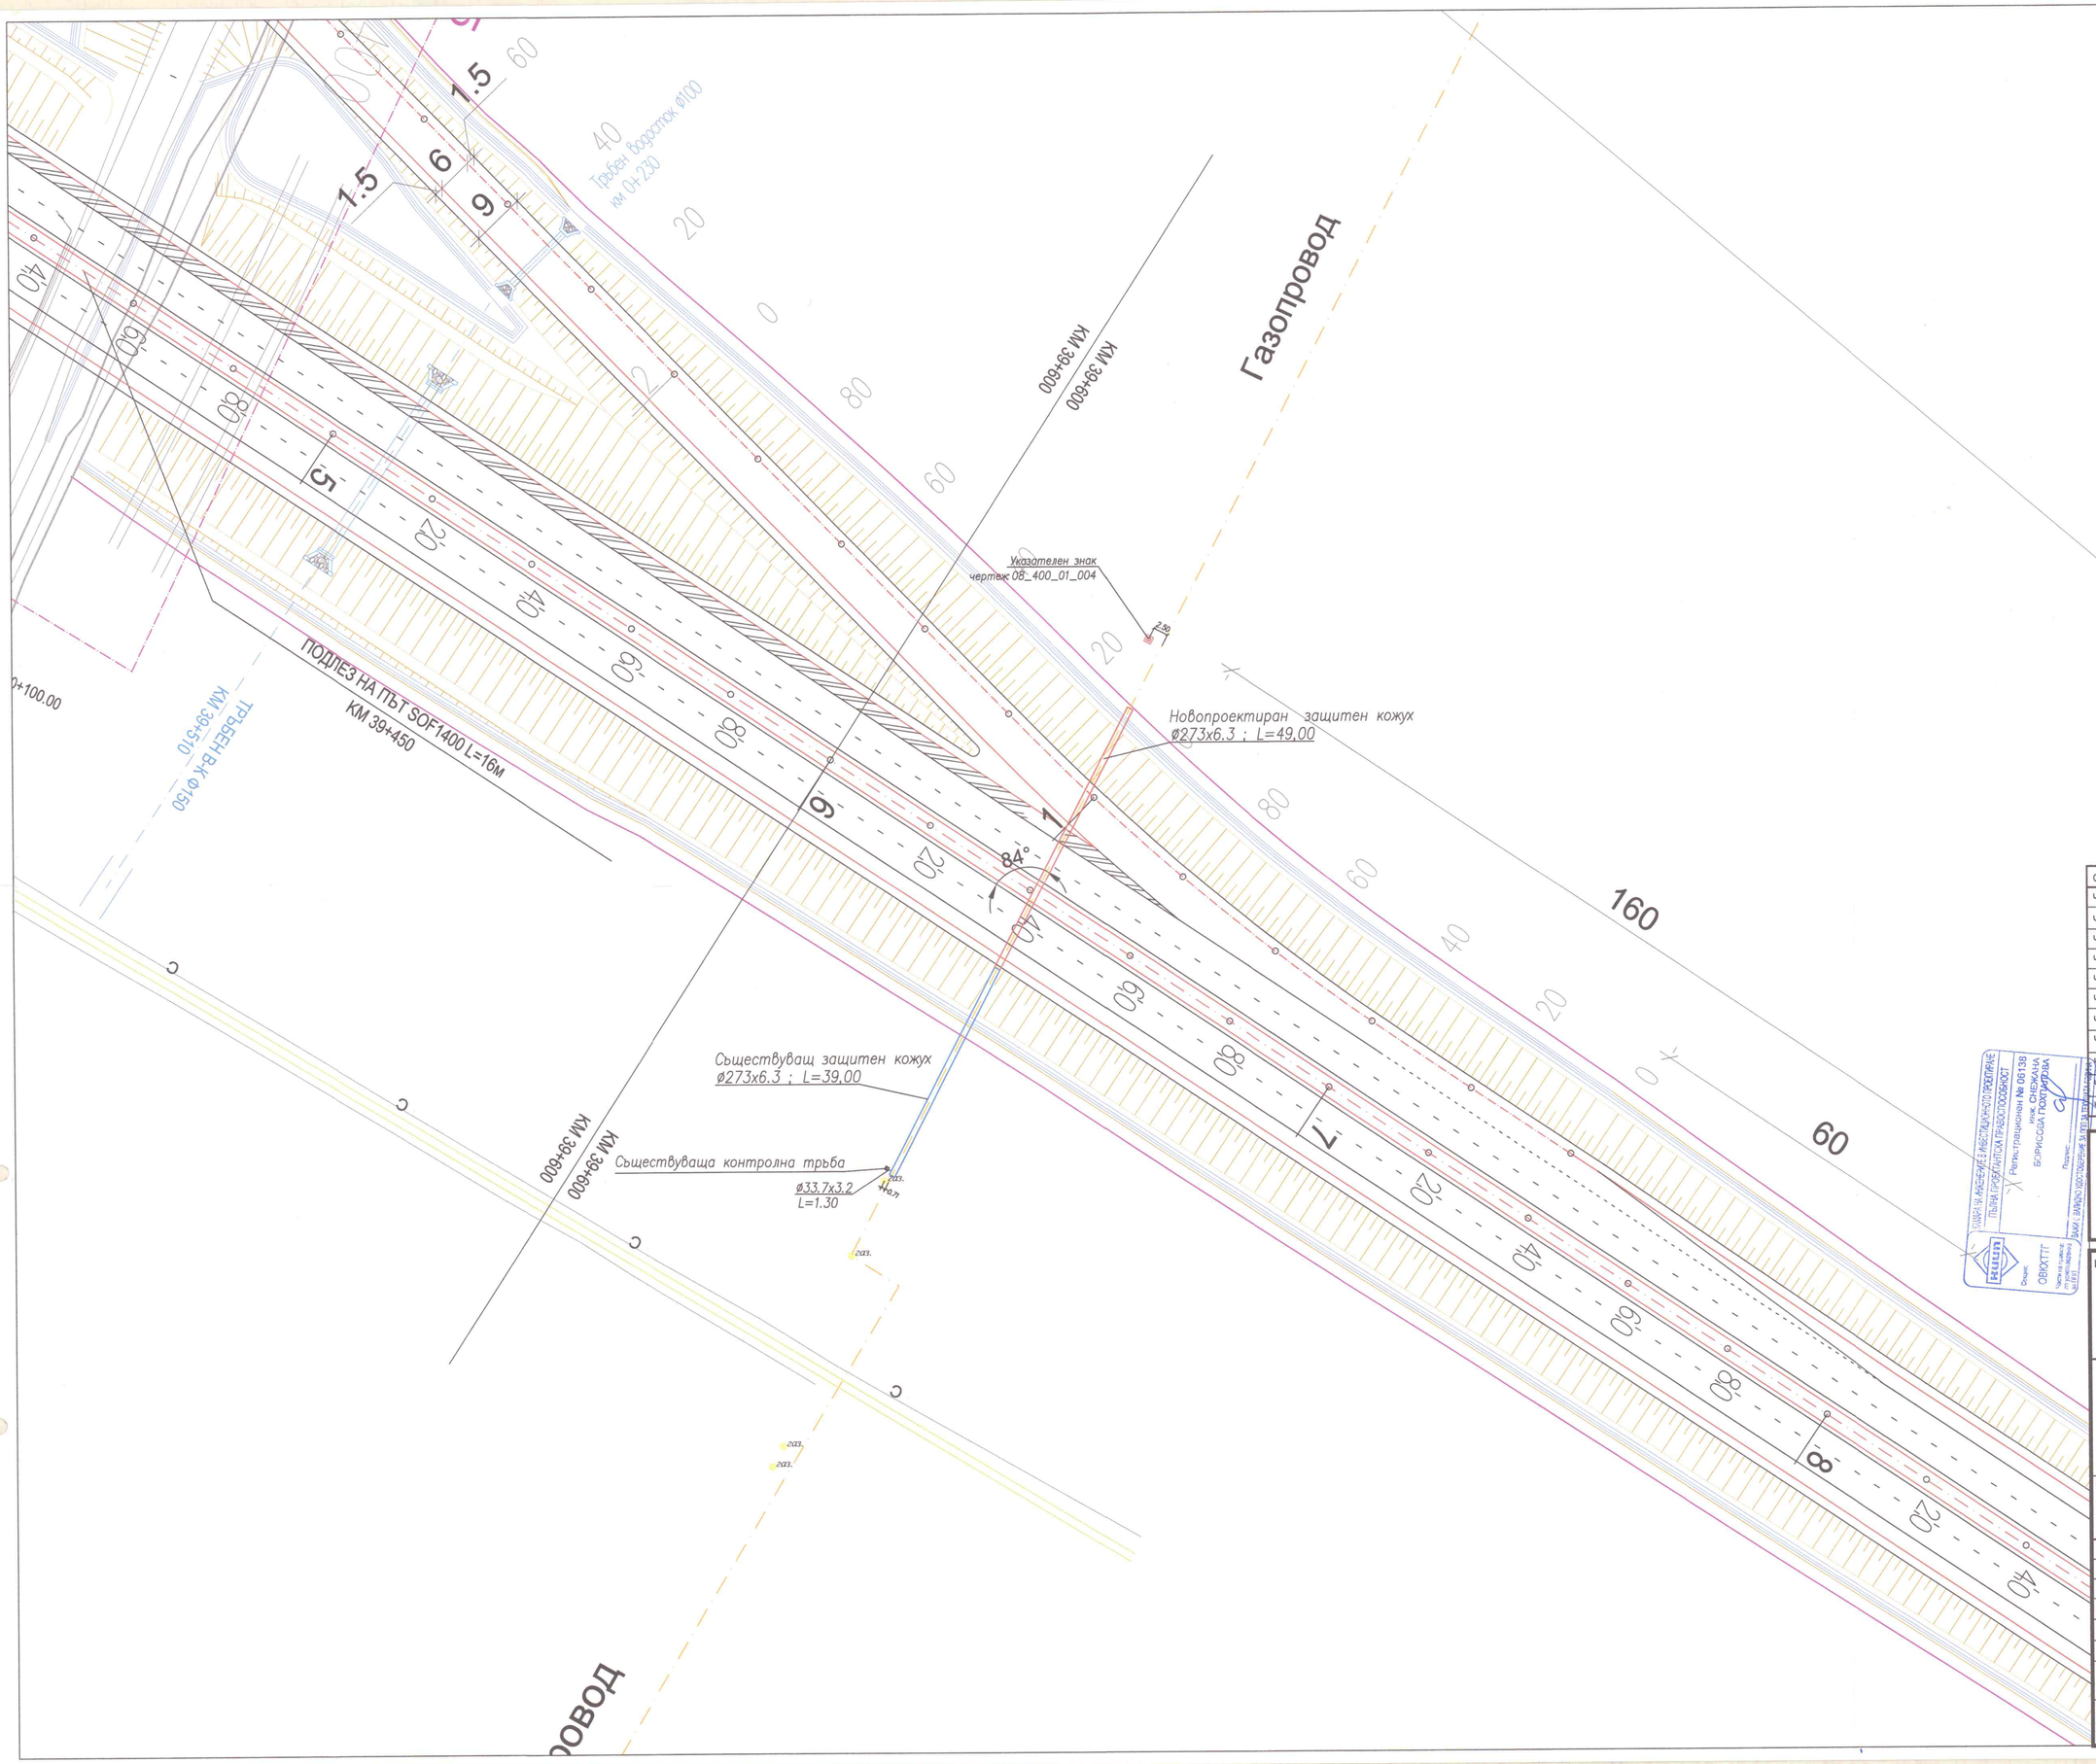

„ОВЕРГАЗ МРЕЖИ" АД СЪГЛАСУВА
Вх. № ОМ-ОЗГ-1100/07.09.2017г.
Изх. № ОМ-ЕЛ001-1493/04.10.2017г.
1. Преди започване на строителните работи да се осигури предписаният по чл.64, ал.1, т.2 от ЗЕЕ Мнение № 211 от 2006.11 с изискванията на оператора (или упълномощено от него лице) за спазване на сервитутните ивици и охранителните зони.
2. В местата на пресичане с газопроводите мерките осигурени във Мнението да се изпълняват ръчно с инструмента.
3. Да се спазват нормативните «хоризонтални и кръстосани взаимни разстояния», съгласно Наредба № 8.
4. При необходимост, да се направят шурфове за заснемане на трасето за газ и ТОКМ.
5. Всички разходи за възстановяване на щети по съществуващата мрежа, причинени по чуждя на СМР, са за сметка на строителя.
~~Съгласувал~~ С проекта се съгласува при условията в приложеното становище. Съгласувал: инж. В. Борисова

Съгласували проектанти:	Име и фамилия	Подпис
Част Пътна	инж. В. Терзиев	
Част Конструктивна	инж. П. Павлов	
Част Геодезия и ПП	инж. Н. Тончев	
Част Геология	инж. Ст. Стойнев	
Част ВиК	инж. П. Семерджиева	
Част Хидрология и хидравлика	инж. С. Кирилова	
Част Електро и УО	инж. В. Петракиева	
Част Електро ВН	инж. Н. Николов	
Част ТТ и ОК	инж. В. Петракиева	
Част Газоснабдяване	инж. С.Гюхпалова	
Част Ландшафт	л.арх. И. Миткова	

Възложител:
МИНИСТЕРСТВО НА РЕГИОНАЛНОТО РАЗВИТИЕ И БЛАГОУСТРОЙСТВОТО
АГЕНЦИЯ "ПЪТНА ИНФРАСТРУКТУРА"
София, бул."Македония" № 3

Изпълнител:
ТРАНСКОНСУЛТ-22 ООД
ул."Дамян Груев" N13 София 1606, България
т +359(2)952 36 76 ф +359(2)805 39 96
www.transconsultgroup.com

Обект: Път I-8 "Калотина - Софийски околовръстен път"
Участък от км 32+447.20 до км 48+611.93
Договор: РД-32-1/22.03.2016г.
Част: Газоснабдяване
Съдържание: Пресичане на газопровод собственост на "Овергаз мрежи" АД - Ситуация

Проектант	/инж. С.Гюхпалова/	
Отговорен проектант	/инж.В.Борисова/	
Водещ проектант съоръжения	/инж.Н.Сотиров/	
Водещ проектант част Пътна	/инж.Г.Митов/	
Ръководител екип	/инж.В.Борисова/	
Управител	/инж.В.Борисова/	
Мащаби: 1:500	Фаза: ТП	Дата: 07/2017
Номер на чертежа 08_400_01_001		Ревизия 0