



ЛОГИСТИКА 21 ЕООД
Лиценз № ЛК 000782/01.11.2013 г.
сценария на съответствието
на инвестиционните проекти
Дата: _____ Подпис: _____

КАМАРА НА И. ПЕРИТЕ В
ИНВЕСТИЦИОННО ПРОЕКТИРАНЕ
Регистрационен № 41750
инж. ЖИВКО
ТОШКО ДИМОВ
ПЪЛНА ПРОЕКТАНТСКА ПОСОБНОСТ

МИНИСТЕРСТВО НА РЕГИОНАЛНОТО РАЗВИТИЕ И ИНФРАСТРУКТУРА
АГЕНЦИЯ "ПЪТНА ИНФРАСТРУКТУРА"
УТВЪРЖДАВАМ
за ПРЕДСЕДАТЕЛ на УС
съгл. Решение № 0240/18.08.14
Директор на ОПУ-Бургас
инж. Митко Горазов

Съгласуване между частите на проекта:		
Част: Конструктивна	инж. Павел Павлов	
Част: Геодезия	инж. Николай Тончев	

Възложител: РЕПУБЛИКА БЪЛГАРИЯ АГЕНЦИЯ "ПЪТНА ИНФРАСТРУКТУРА" ОБЛАСТНО ПЪТНО УПРАВЛЕНИЕ - БУРГАС		
Изпълнител: ТРАНСКОНСУЛТ-22 ООД ул. "Дамян Груев" №13, София 1606, България		
Обект: ИЗРАБОТВАНЕ НА ТЕХНИЧЕСКИ ПРОЕКТ ЗА РЕМОНТНО-ВЪЗСТАНОВИТЕЛНИ РАБОТИ ПО ПЪТ II-99 "БУРГАС-ЦАРЕВО"		
Подобект: Надлез при пътен възел Приморско над път II-99 при км 43+249		
Част: ПЪТНА Съдържание: ВОД схема път II-99		
Проектант	инж. Живко Димов	
Водещ проектант	инж. Венелина Борисова	
Ръководител екип	инж. Николай Сотиров	
Управител	инж. Венелина Борисова	
Мащаб: М 1:500	Договор: №12/07.11.2014 г.	Фаза: ТП
Номер на чертежа TK-114013-CV-DR-3001-T01		Ревизия T01
Дата: 12/2014		


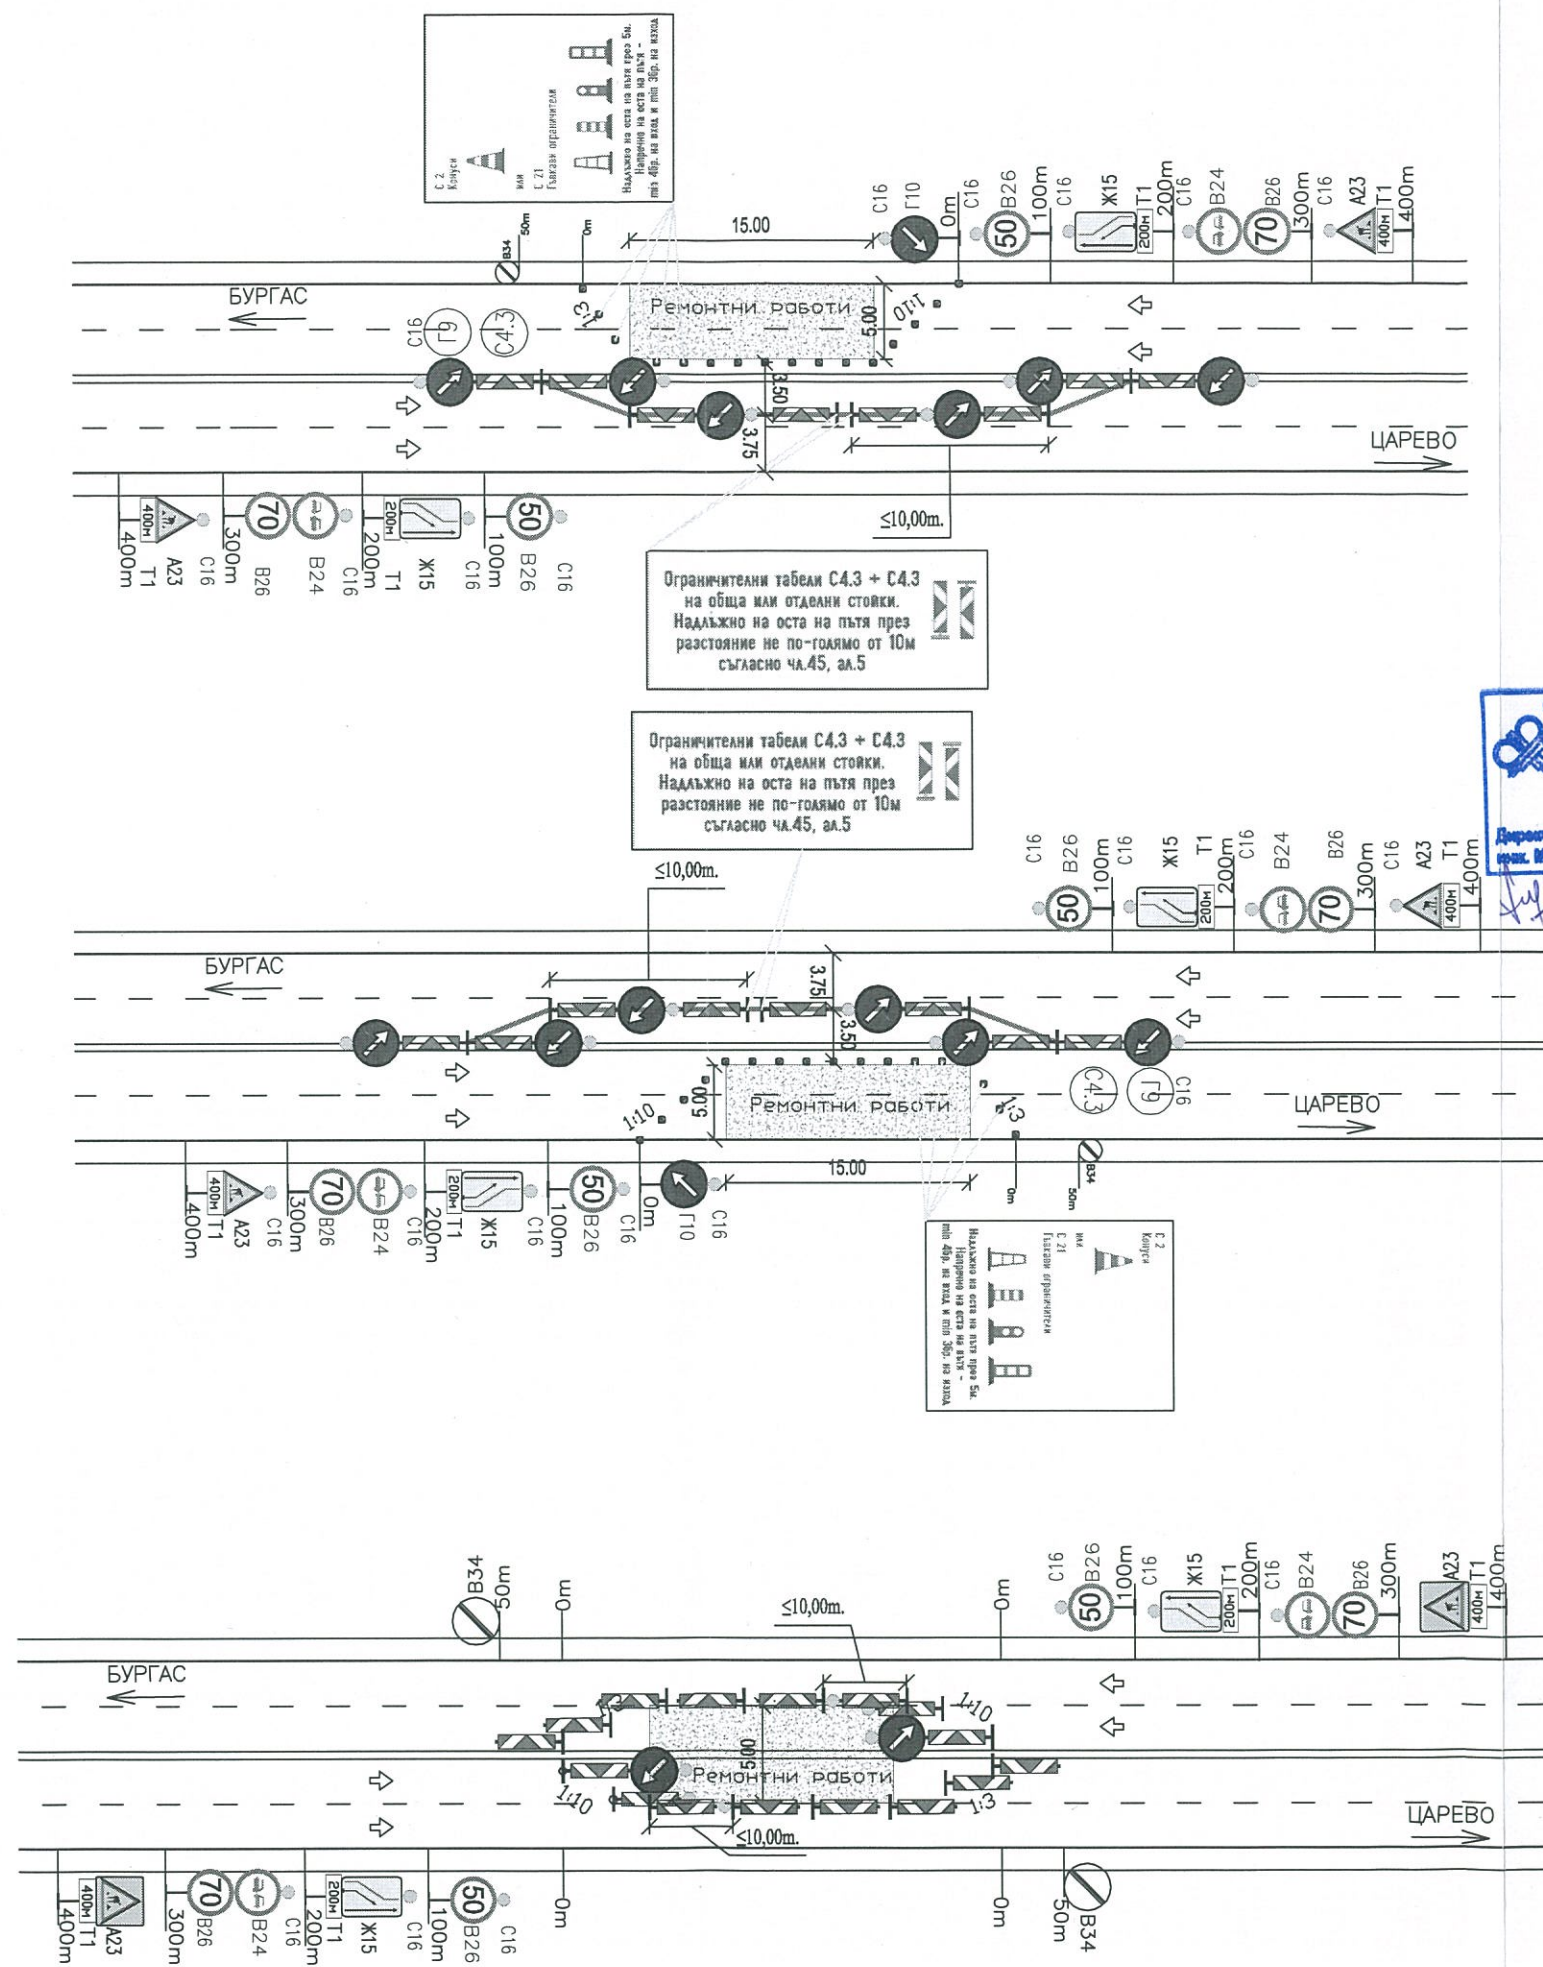






Схема за разположение на габаритни рамки

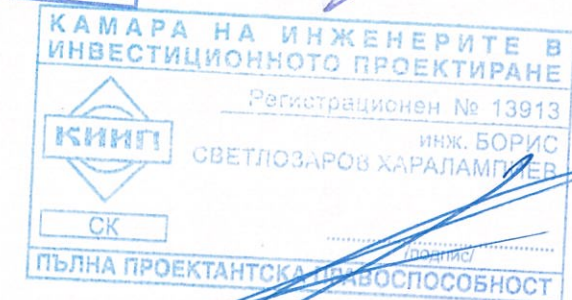

Съгласуване между частите на проекта:

Част: Пътна	инж.Венелина Борисова	
Част: Геодезия	инж.Николай Тончев	

Възложител:

РЕПУБЛИКА БЪЛГАРИЯ



АГЕНЦИЯ "ПЪТНА ИНФРАСТРУКТУРА"

Изпълнител:



ТРАНСКОНСУЛТ-22 ООД

ул. "Дамян Груев" №13, София 1606, България

Обект: ИЗРАБОТВАНЕ НА ТЕХНИЧЕСКИ ПРОЕКТ ЗА
РЕМОНТНО-ВЪЗСТАНОВИТЕЛНИ РАБОТИ
ПО ПЪТ II-99 "БУРГАС-ЦАРЕВО"

Подобект: Надлез при км 43+249 на п.в. Приморско

Част: КОНСТРУКТИВНА

Съдържание: Схема за разположение на табаритни рамки

Проектант	инж.Борис Харалампиев		
Водещ проектант	инж.Павел Павлов		
Ръководител екип	инж.Николай Сотиров		
Управител	инж.Венелина Борисова		
Мащаб: М 1:2000	Договор: №12 / 07.11.2014г.		

Номер на чертежа	
------------------	--

TK-114013-ST-DR-3005-T01

Ревизия	
---------	--

T01