


община Костинброд, област София

Легенда:

- Трасе на ВЛ 110kV "Теменуга-Минзухар"
- Стълбове на ВЛ 110kV "Теменуга-Минзухар"
- Трасе на ВЛ 110kV
- Трасе на ВЛ 220kV
- Трасе на АМ "Калотина"

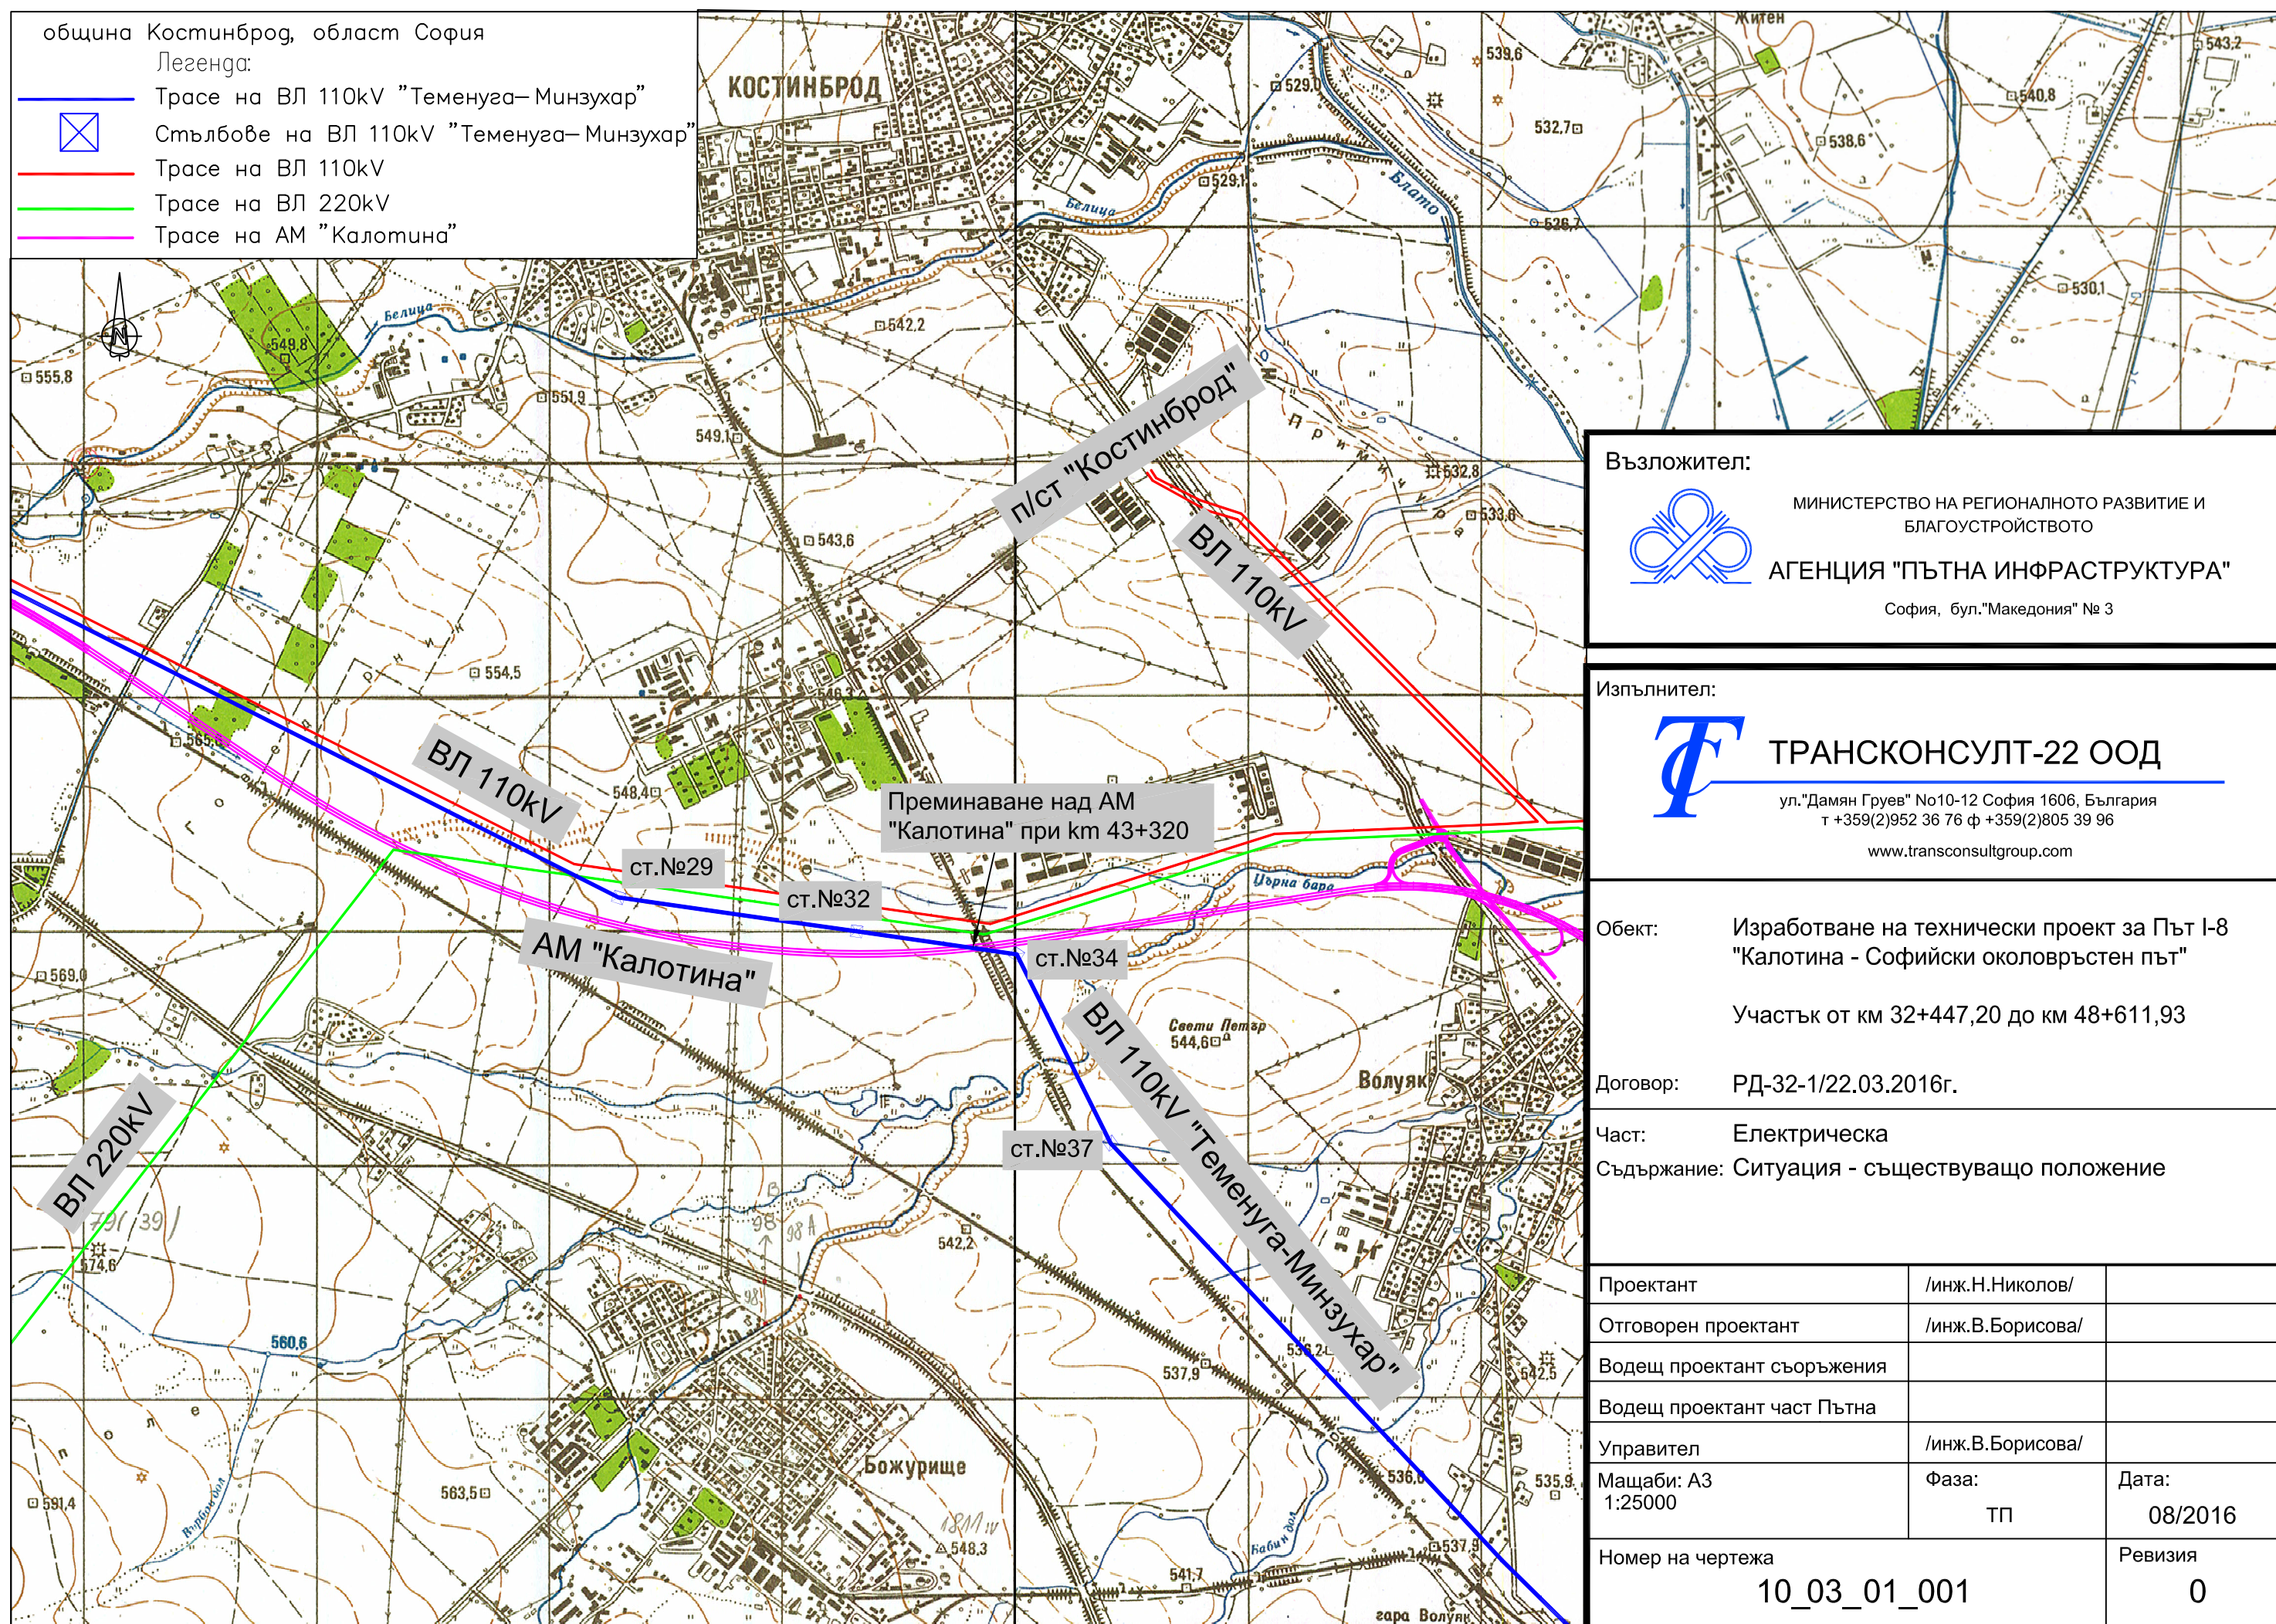

Възложител:



МИНИСТЕРСТВО НА РЕГИОНАЛНОТО РАЗВИТИЕ И
БЛАГОУСТРОЙСТВОТО

АГЕНЦИЯ "ПЪТНА ИНФРАСТРУКТУРА"

София, бул."Македония" № 3

Изпълнител:



ТРАНСКОНСУЛТ-22 ООД

ул."Дамян Груев" №10-12 София 1606, България
т +359(2)952 36 76 ф +359(2)805 39 96

www.transconsultgroup.com

Обект: Изработване на технически проект за Път I-8
"Калотина - Софийски околоръстен път"

Участък от км 32+447,20 до км 48+611,93

Договор: РД-32-1/22.03.2016г.

Част: Електрическа
Съдържание: Ситуация - съществуващо положение

Проектант	/инж.Н.Николов/	
Отговорен проектант	/инж.В.Борисова/	
Водещ проектант съоръжения		
Водещ проектант част Пътна		
Управител	/инж.В.Борисова/	
Мащаби: А3 1:25000	Фаза: ТП	Дата: 08/2016
Номер на чертежа 10_03_01_001	Ревизия 0	