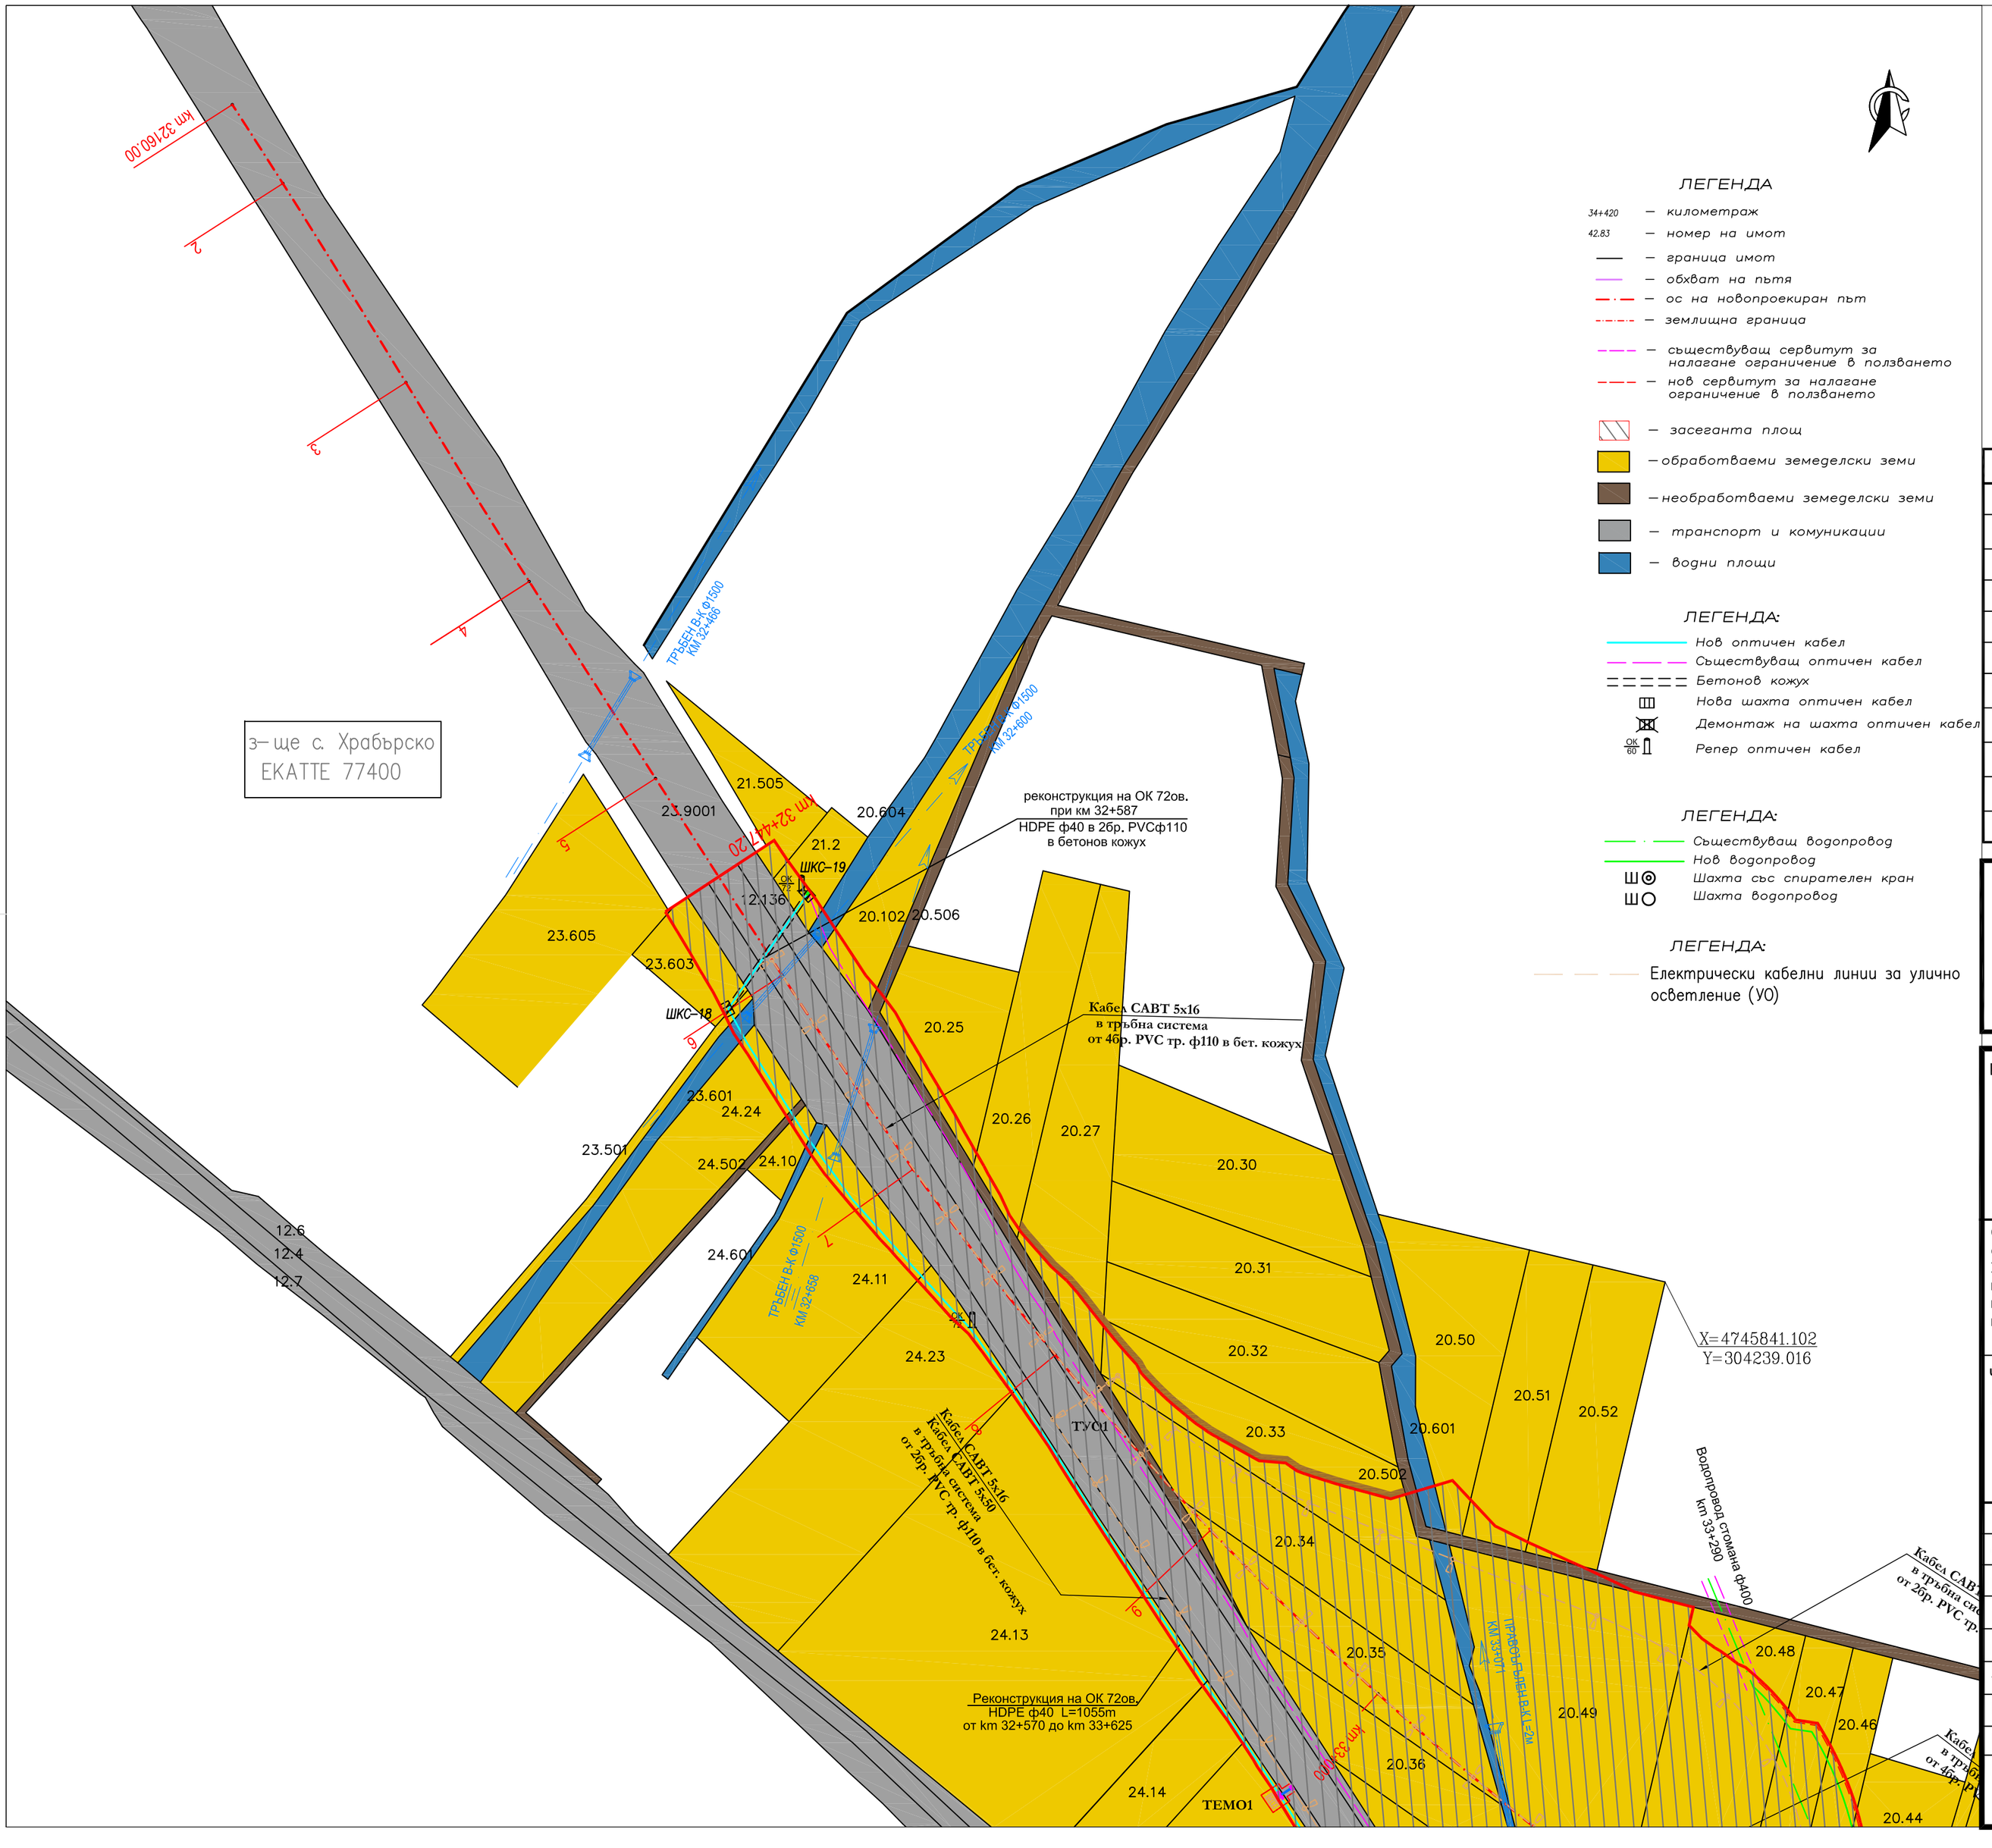

ЛЕГЕНДА

- 34+420 – километраж
- 42.83 – номер на имот
- – граница имот
- – обхват на пътя
- – ос на новопроектиран път
- – землищна граница
- – съществуващ сервитут за налагане ограничение в ползването
- – нов сервитут за налагане ограничение в ползването
- – засегната площ
- – обработваеми земеделски земи
- – необработваеми земеделски земи
- – транспорт и комуникации
- – водни площи

ЛЕГЕНДА:

- Нов оптичен кабел
- Съществуващ оптичен кабел
- Бетонов кожух
- Нова шахта оптичен кабел
- Демонтаж на шахта оптичен кабел
- Репер оптичен кабел

ЛЕГЕНДА:

- Съществуващ водопровод
- Нов водопровод
- Шахта със спирателен кран
- Шахта водопровод

ЛЕГЕНДА:

- Електрически кабелни линии за улично осветление (УО)

Схема на обекта

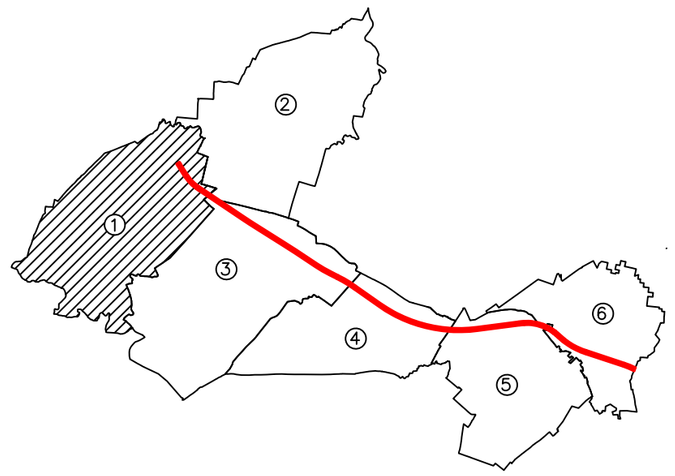

Съгласували проектанти:	Име и фамилия	Подпис
Част Пътна	инж. В. Терзиев	
Част Конструктивна	инж. П. Павлов	
Част Геодезия и ПП	инж. Н. Тончев	
Част Геология	инж. Ст. Стойнев	
Част ВиК	инж. П. Семерджиева	
Част Хидрология и хидравлика	инж. С. Кирилова	
Част Електро и УО	инж. В. Петракиева	
Част Електро ВН	инж. Н. Николов	
Част ТТ и ОК	инж. В. Петракиева	
Част Газоснабдяване	инж. Сн. Гюхпалова	
Част Ландшафт	л.арх. И. Миткова	

Възложител:

МИНИСТЕРСТВО НА РЕГИОНАЛНОТО РАЗВИТИЕ И БЛАГОУСТРОЙСТВОТО

АГЕНЦИЯ "ПЪТНА ИНФРАСТРУКТУРА"

София, бул."Македония" № 3

Изпълнител:

ТРАНСКОНСУЛТ-22 ООД

ул."Дамян Груев" N13 София 1606, България
т +359(2)952 36 76 ф +359(2)805 39 96

www.transconsultgroup.com

ОБЕКТ: АМ „Европа" участък по нов терен от км 32+447.20 (край на ПУП-ПП за обект: Модернизация на съществуващото трасе на път I-8 „Калотина - СОП" от км 1+000 до км 48+270, участък от км 1+000 до км 32+447.20, одобрен със Заповед № РД-02-15-122/ 20.08.2014 г. на министъра на регионалното развитие = км 32+449.08 по технически проект от 2019 г.) до км 48+611.93 (начало на пътен възел при пресичането на път II-18 „Софийски околовръстен път" със „Северна скоростна тангента")

Част: ПУП-ПП

Съдържание: ПУП - Парцеларен план - ПОЗЕМЛЕН ФОНД
землище с. Храбърско ЕКАТТЕ 77400
от km 32+447.20 до km 33+612.73

Подучастък: от km 32+447.20 до km 33+000

Проектант	/инж. Н. Тончев/	
Отговорен проектант	/инж. В. Борисова/	
Водещ проектант съоръжения	/инж. Н. Сотиров/	
Водещ проектант част Пътна	/инж. Г. Митов/	
Ръководител екип	/инж. В. Борисова/	
Управител	/инж. В. Борисова/	
Мащаб: 1 : 2000	Фаза:	Дата:
Координатна система: БГС 2005	ТП	02/2021
Номер на чертежа		Ревизия
10-001-01-001		0